



Byt 2+kk (dnes 1+1), Viklefova 1812/20, Praha 3 - Žižkov

Orientační půdorys, 5. podlaží (4. patro), celková plocha 46,32 m² podle prohlášení vlastníka

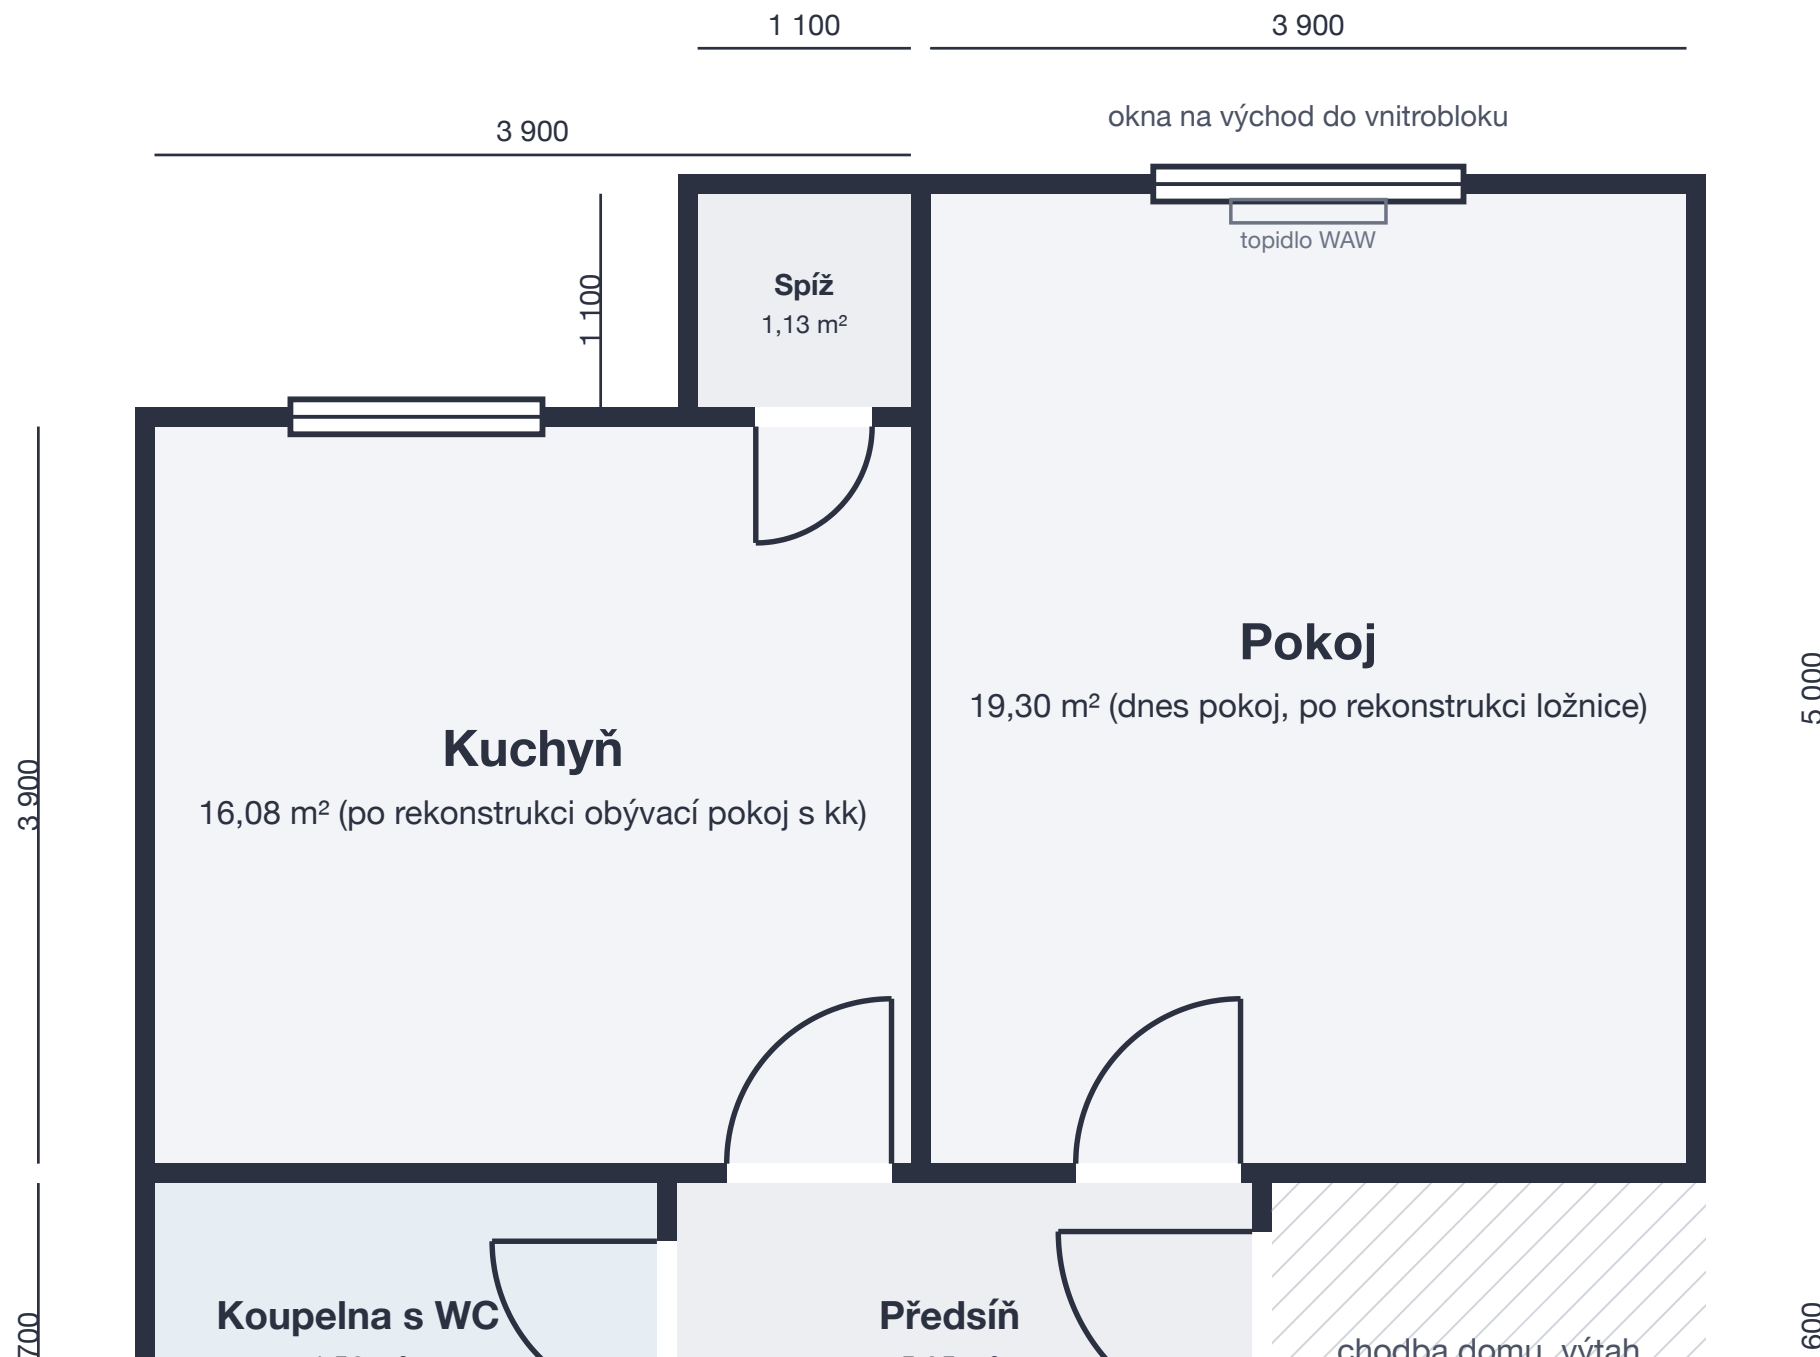

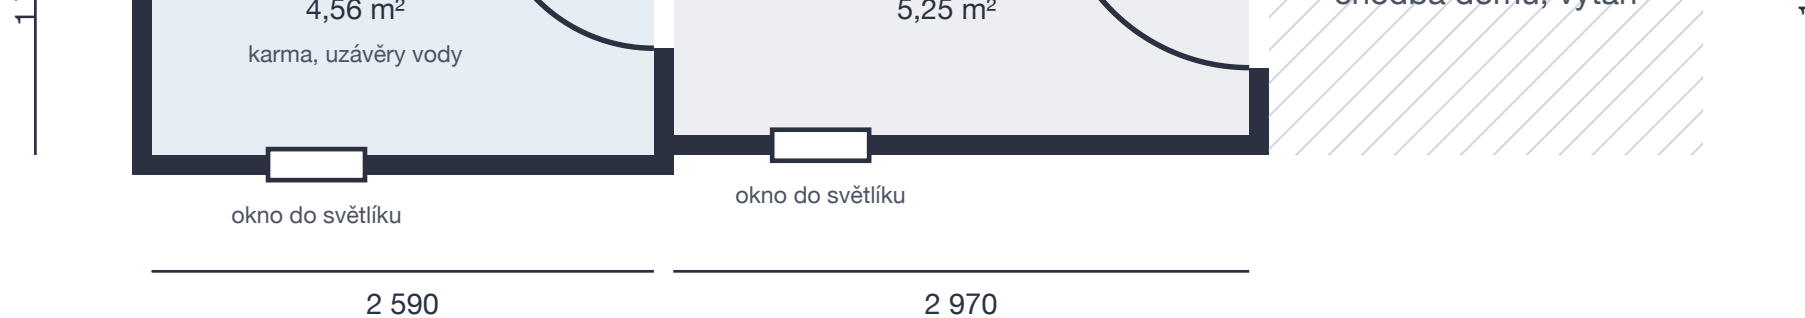

Půdorys i kóty (v mm) jsou pouze orientační, byt nebyl zaměřen. Plochy místností podle prohlášení vlastníka.

Pozice oken a dveří je přibližná. Půdorys není podkladem pro projekt.

Filip Vorlíček, RE/MAX Ace, filipvorlicek.cz/viklefova, září 2026